


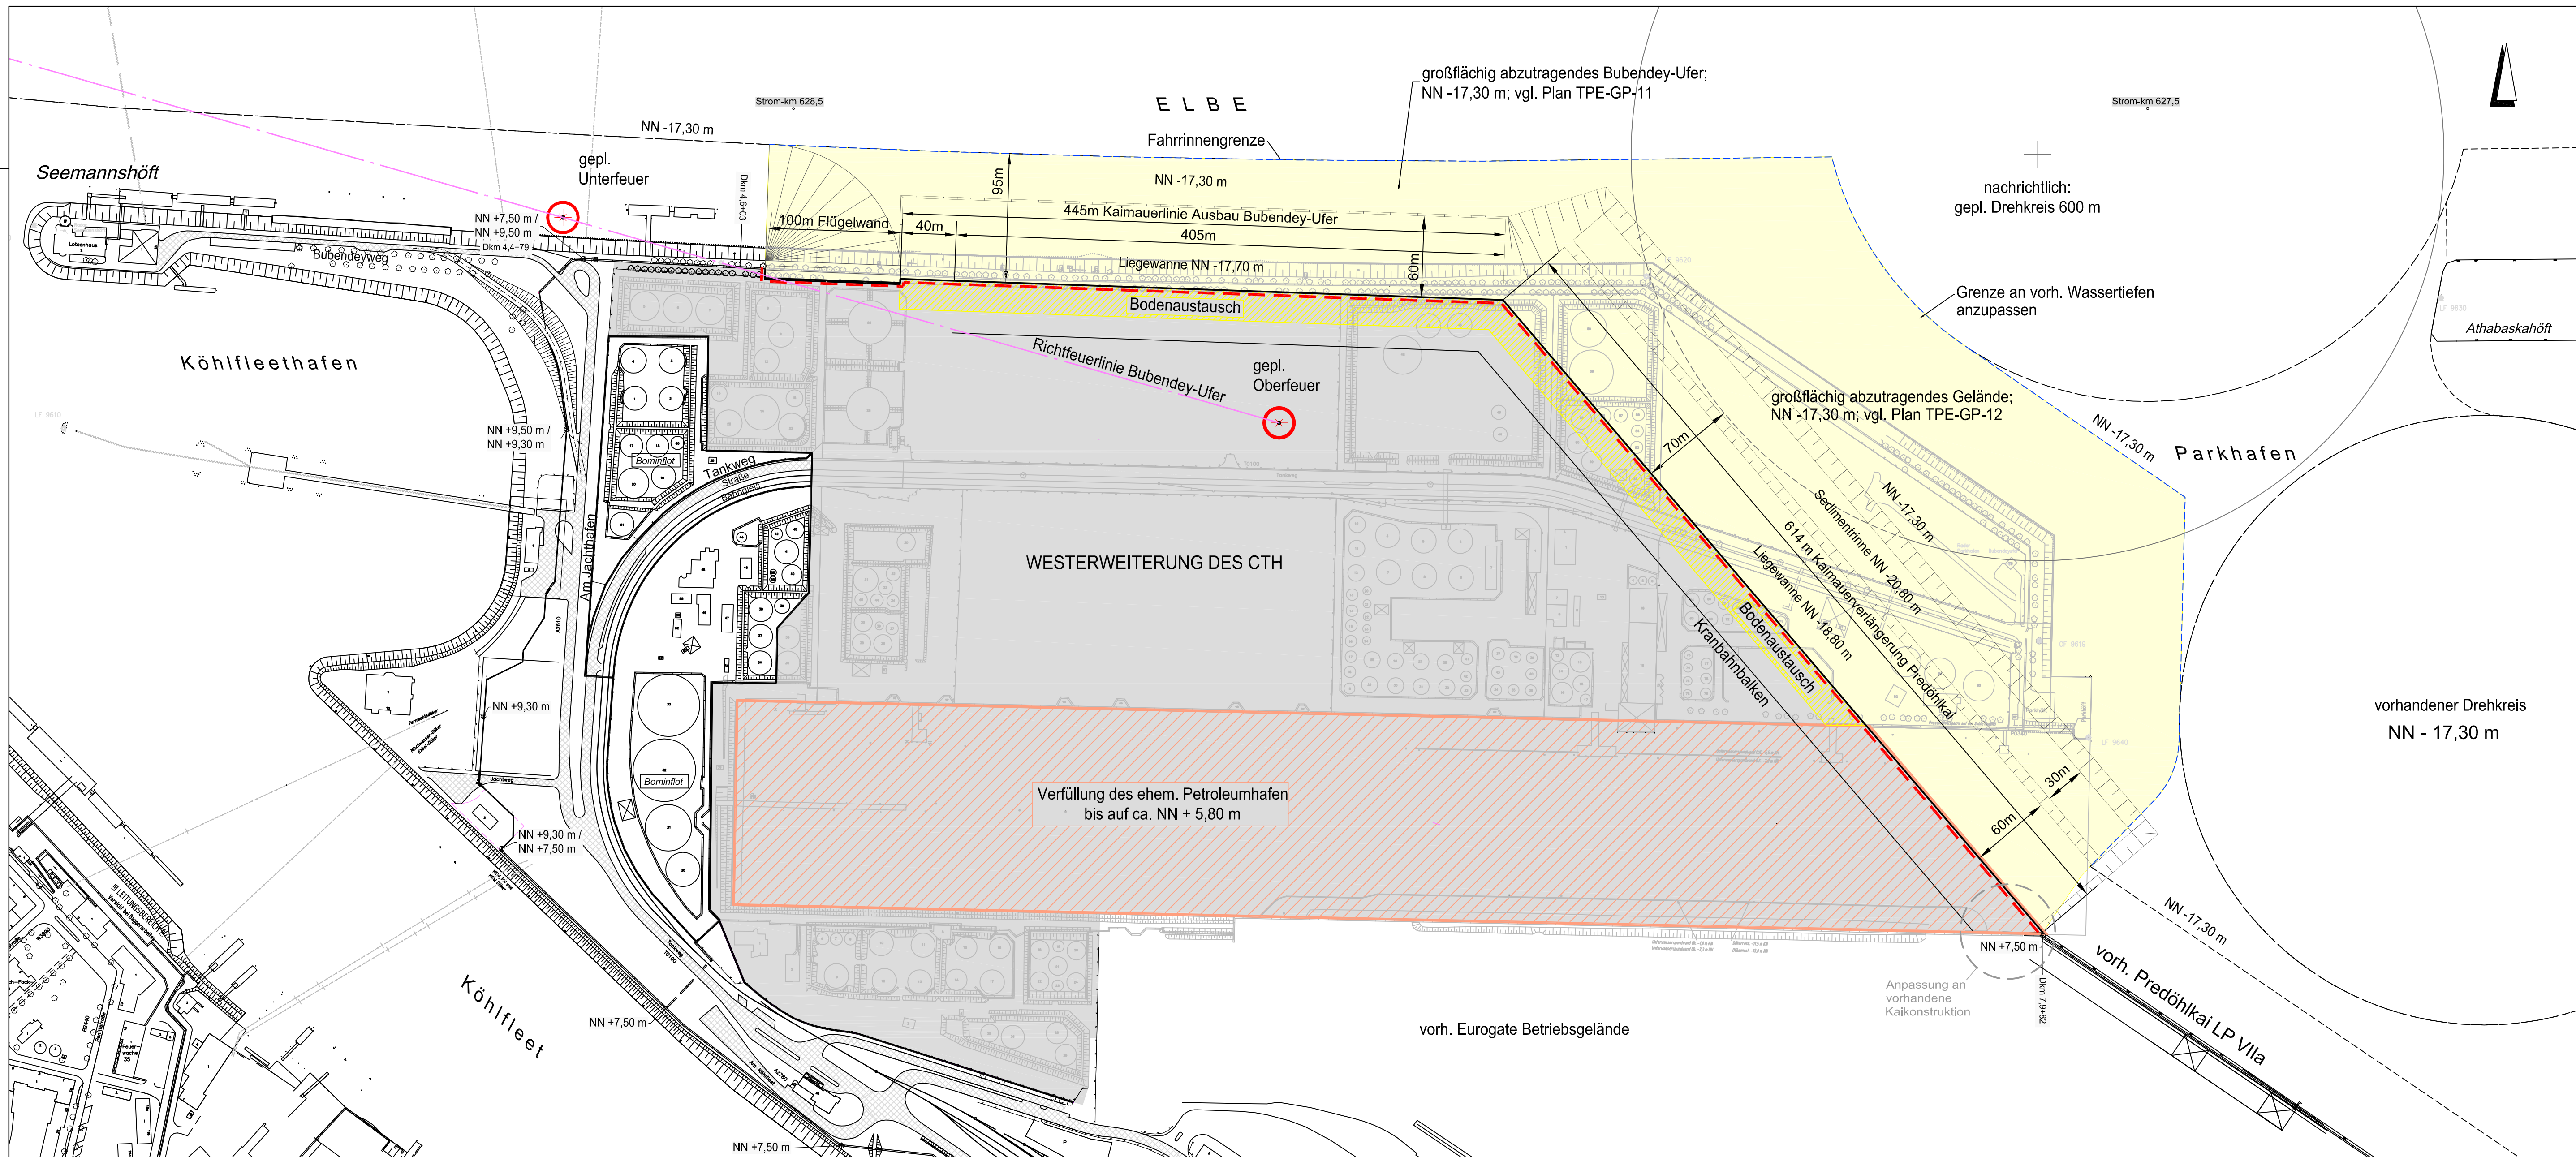


Legende:

- Kaimauer - Planung
- HWS Wand - Planung
- Erweiterungsfläche des CTH

Alle Angaben genügen der Genauigkeit einer Genehmigungsplanung und werden im Zuge der Ausführungsplanung genauer festgelegt.

Maßstab 1:2500

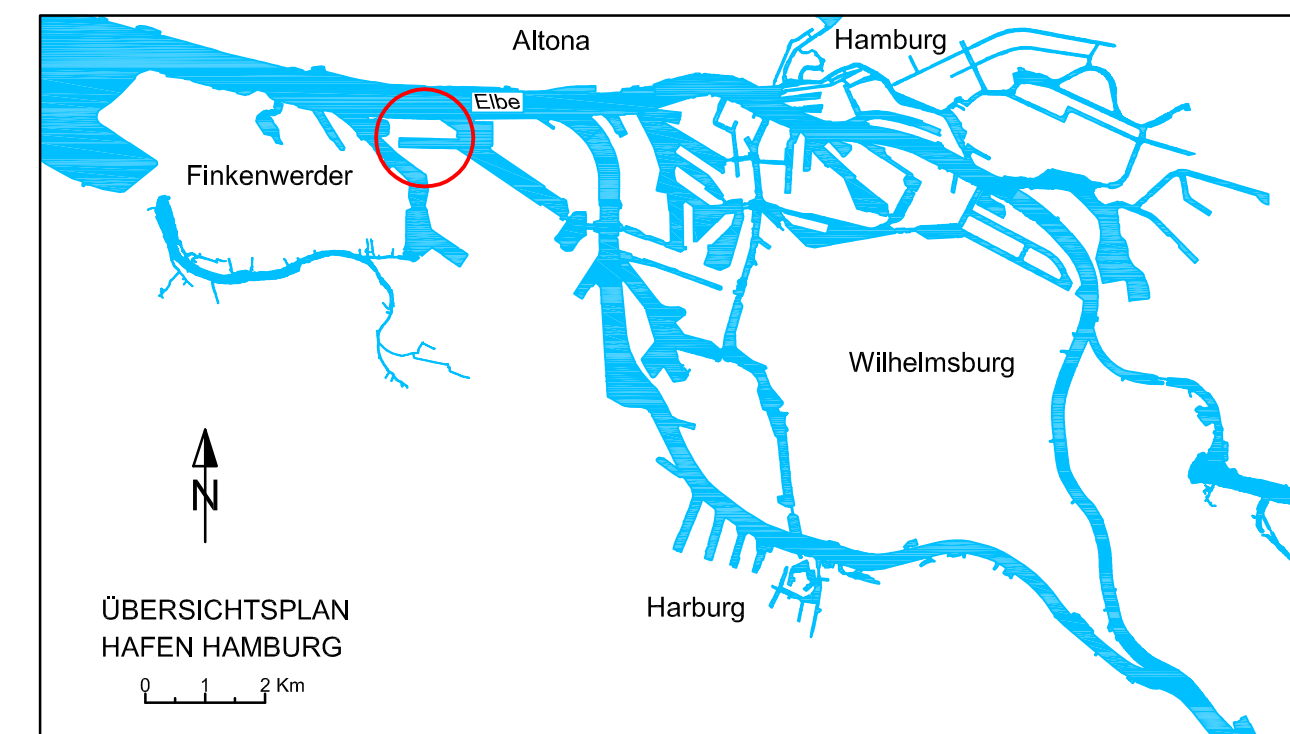

HPA Hamburg Port Authority	
Hamburg Port Authority Neuer Wandrahm 4 20457 Hamburg	
Bearbeitet im Auftrag der Hamburg Port Authority	
iwb Ingenieurgesellschaft mbH	
Stubbenhuk 10 20459 Hamburg Tel. 040-369854-0 Fax 040-369854-99 email iwb@iwb-ingenieure.de	
Projekt:	Westerweiterung des CTH
Teilprojekt:	Erdbau
Baumaßnahme:	Gesamtmaßnahme
- Genehmigungsplanung -	
Lageplan geplante Erdbaumaßnahmen	
Plan Nr.:	TPE-GP- 01
Maßstab:	1:2.500
Datum:	06.03.2009